


県民文化センターふくやま 1階平面図


縮尺1/200

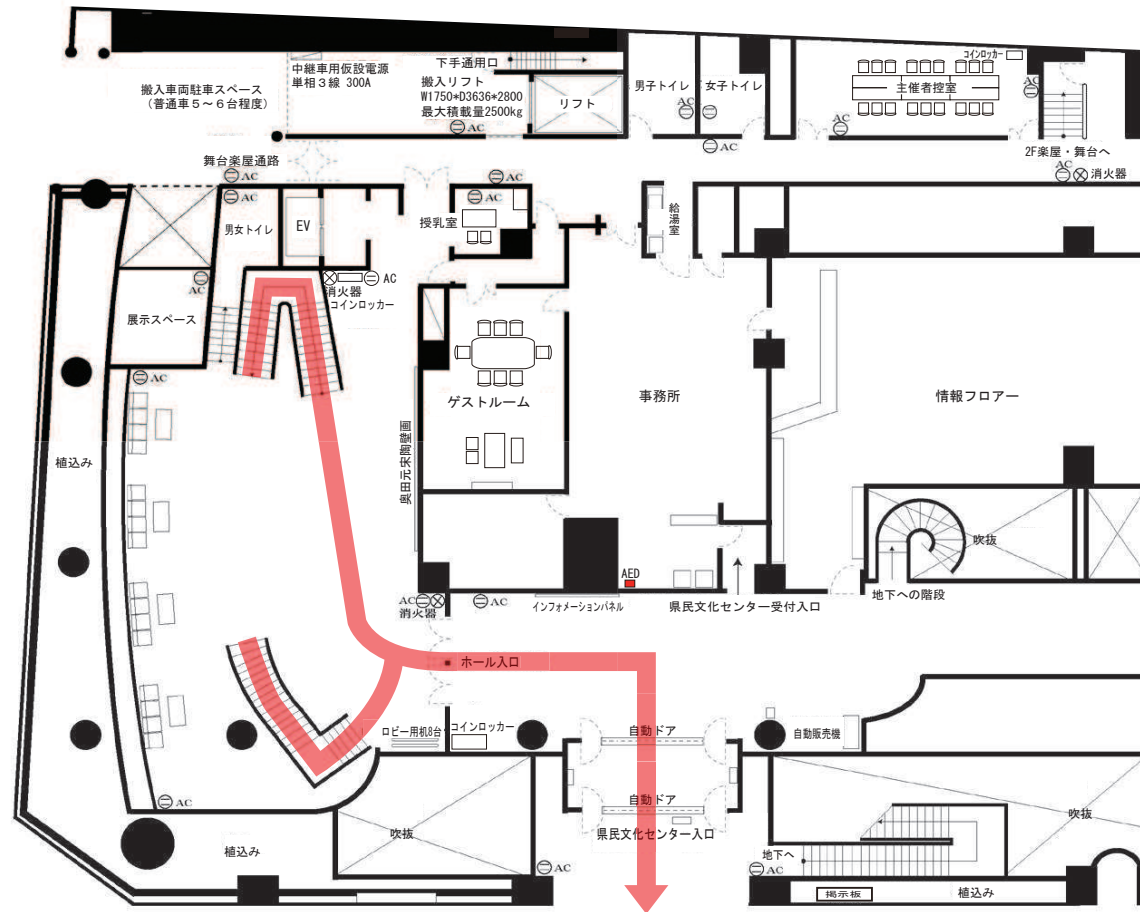

→ 避難経路

県民文化センターふくやま 2階平面図


縮尺1/200

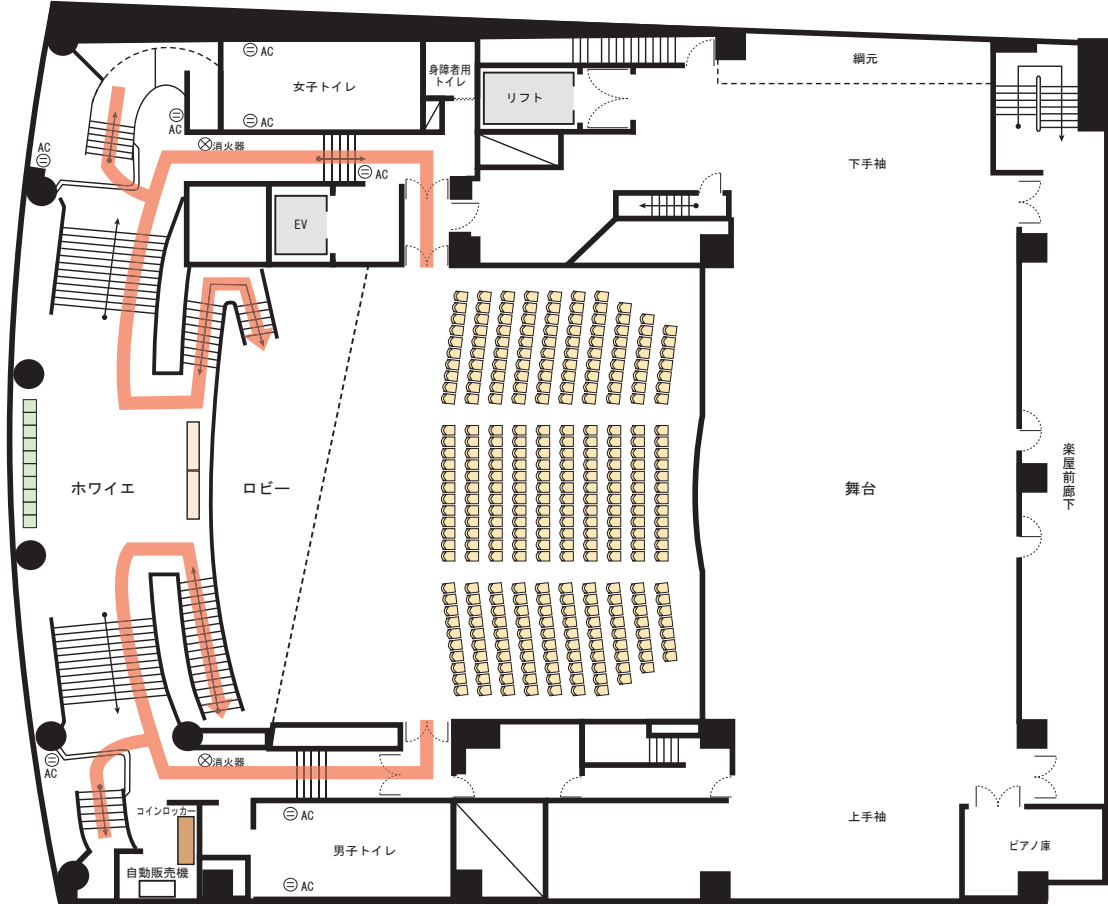

➡ 避難経路

県民文化センターふくやま 3階平面図

縮尺1/200

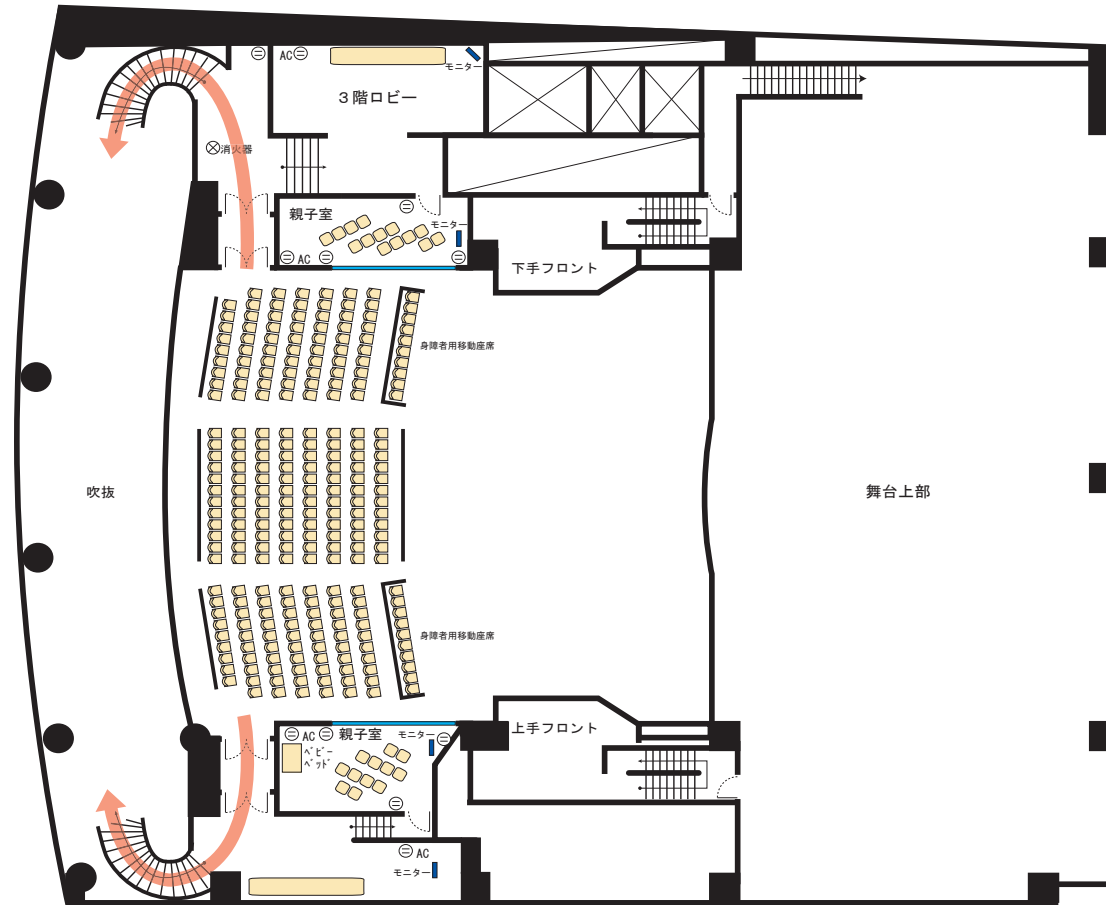

→ 避難経路

県民文化センターふくやま 地下平面図

縮尺1/200



➡ 避難経路