



県民文化センターふくやま 1階平面図

縮尺1/200

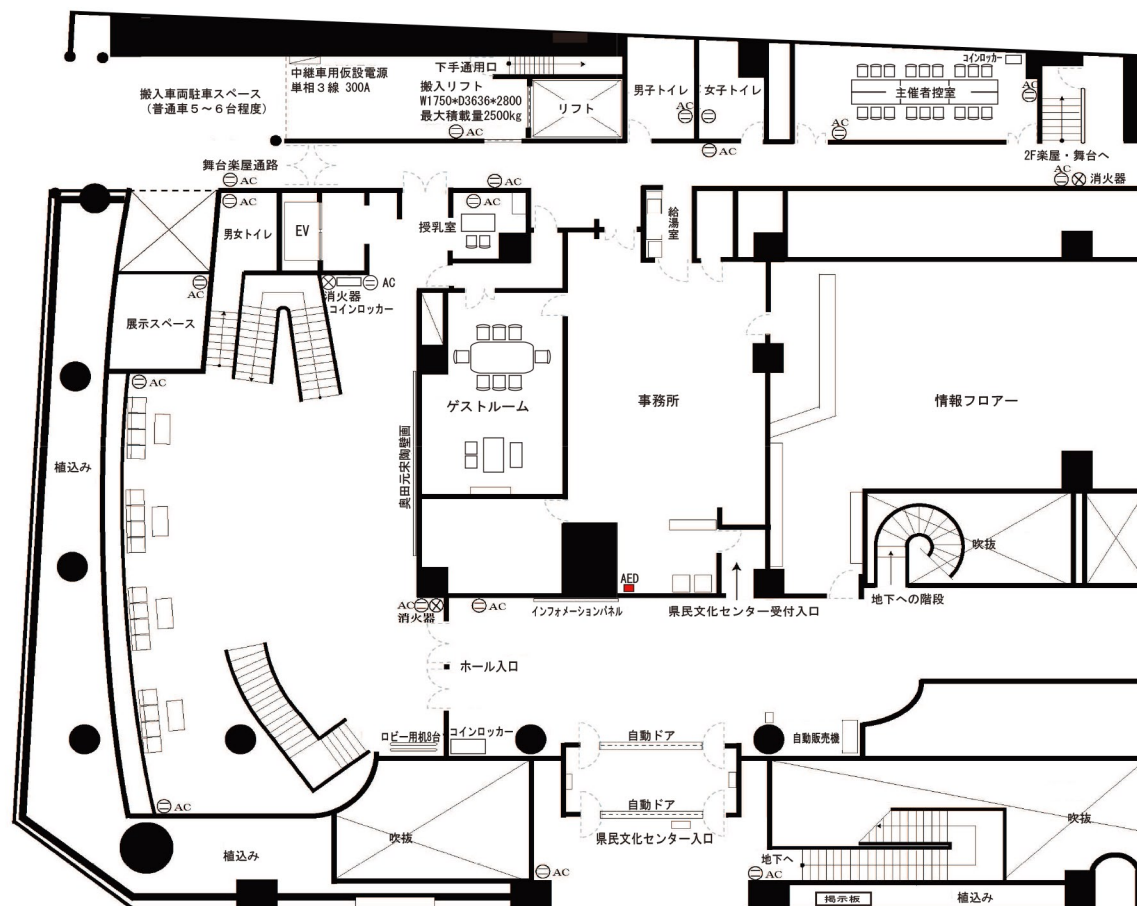


県民文化センターふくやま 2階平面図

縮尺1/200

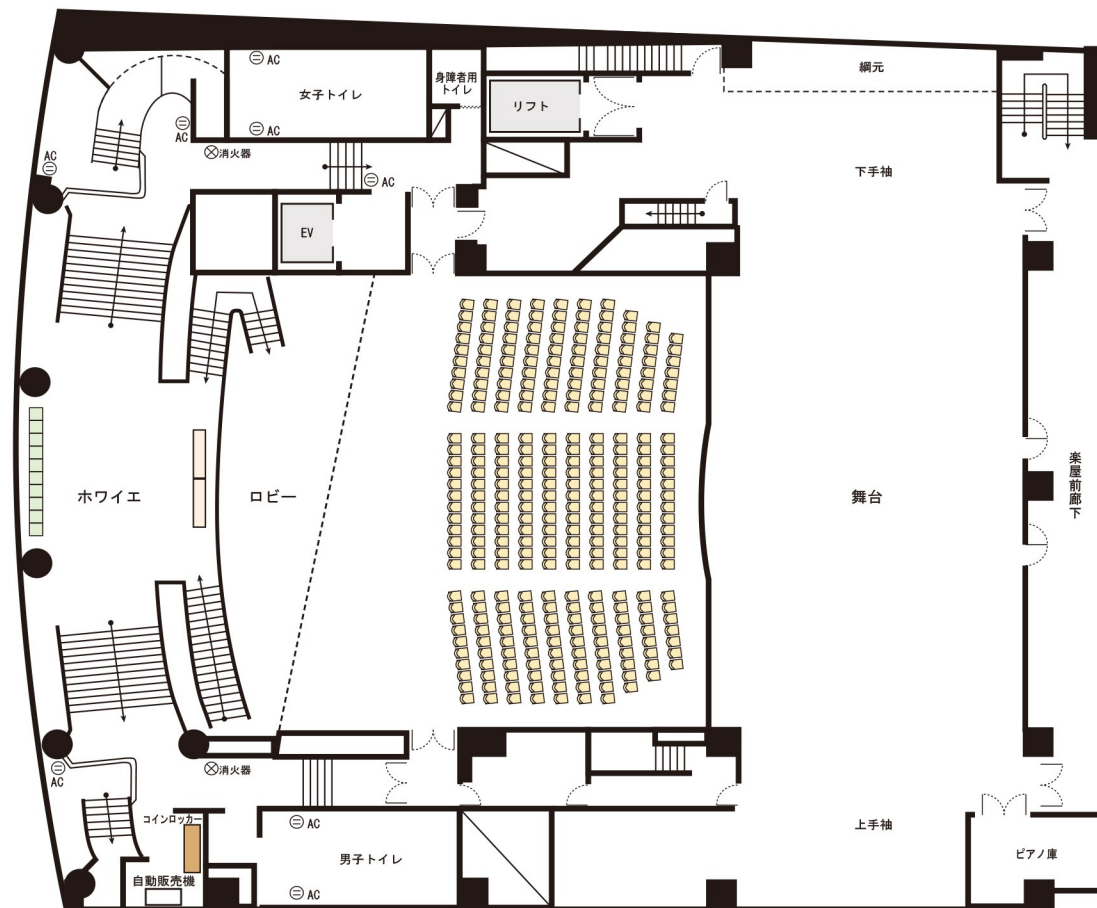


県民文化センターふくやま 楽屋平面図

縮尺1/100

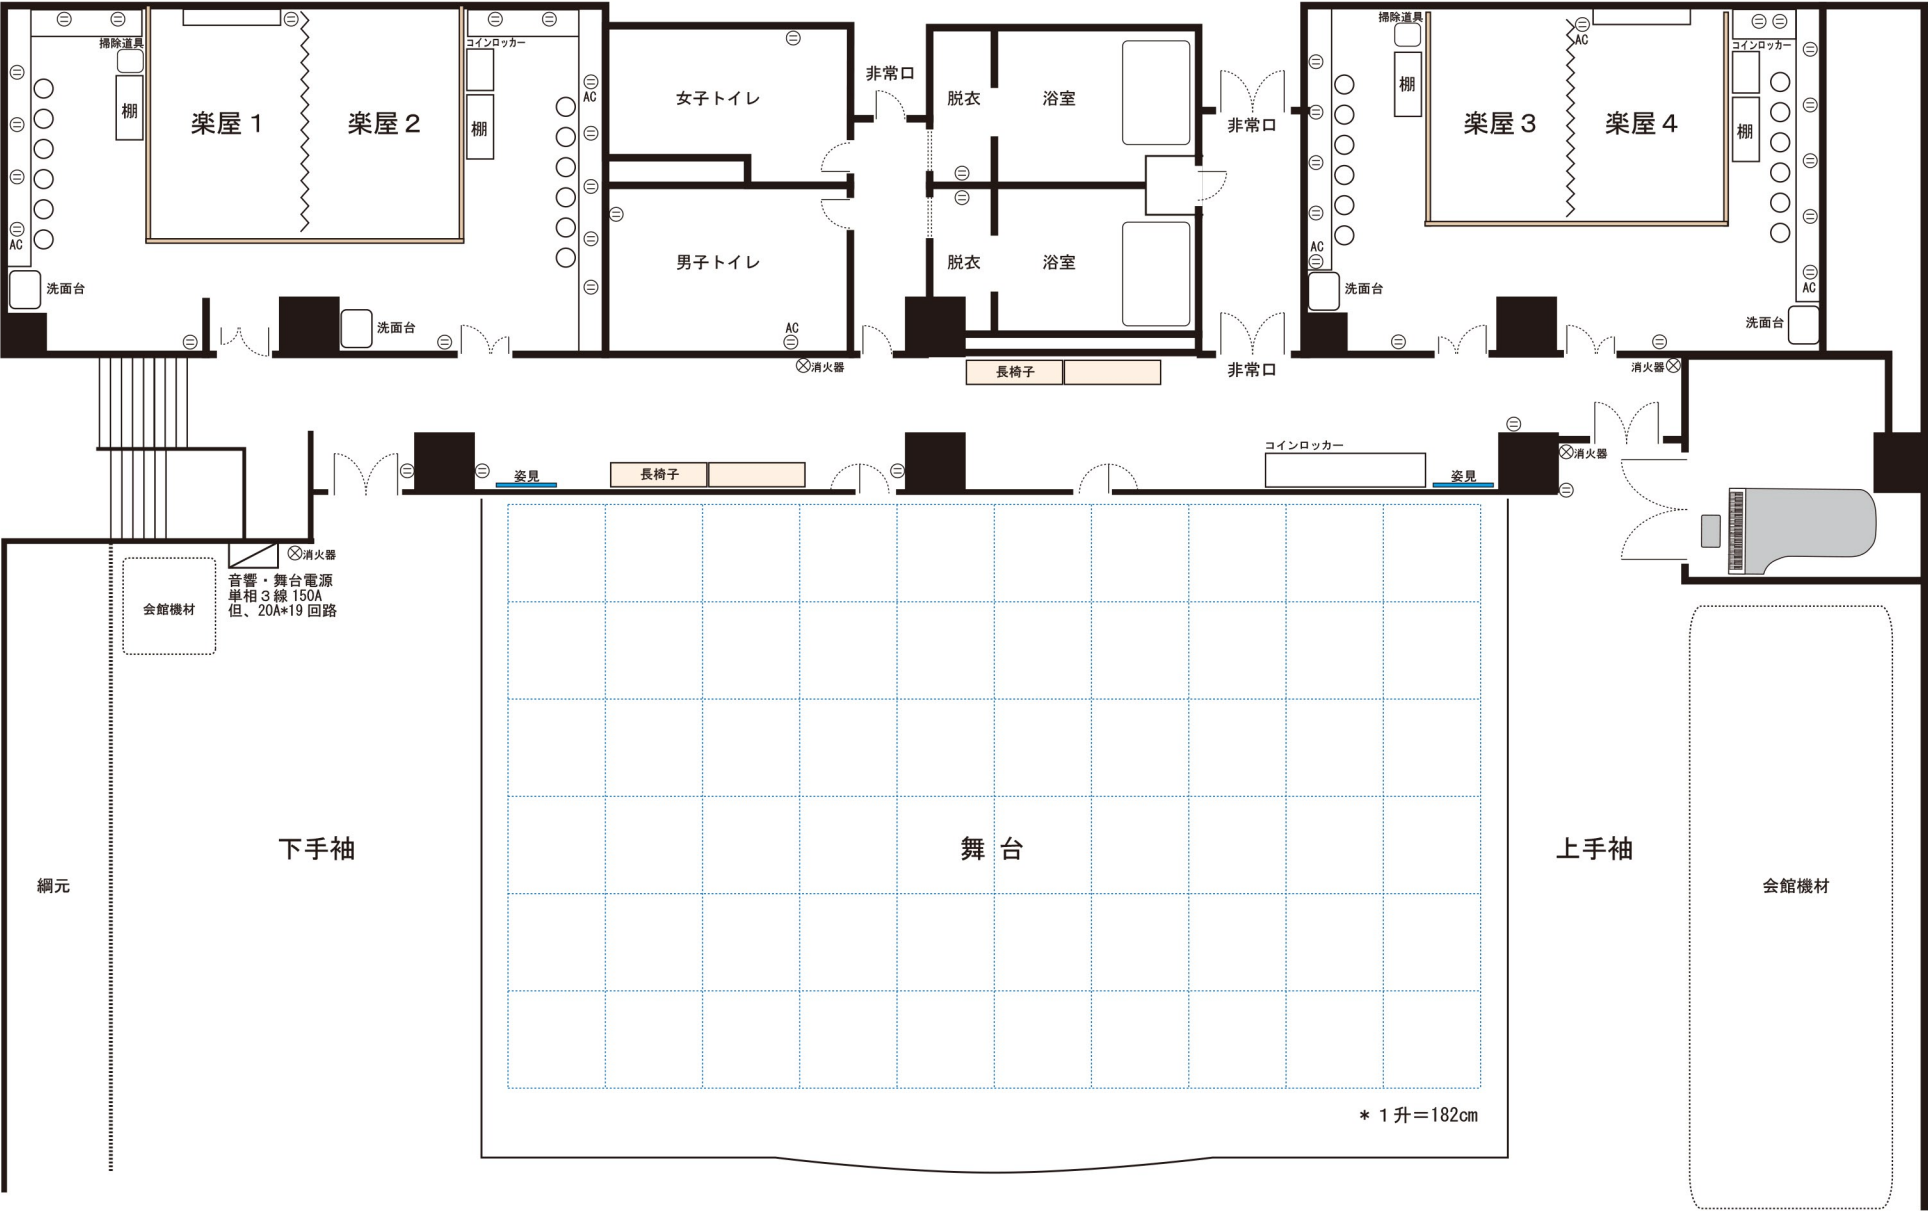

県民文化センターふくやま 3階平面図 縮尺1/200

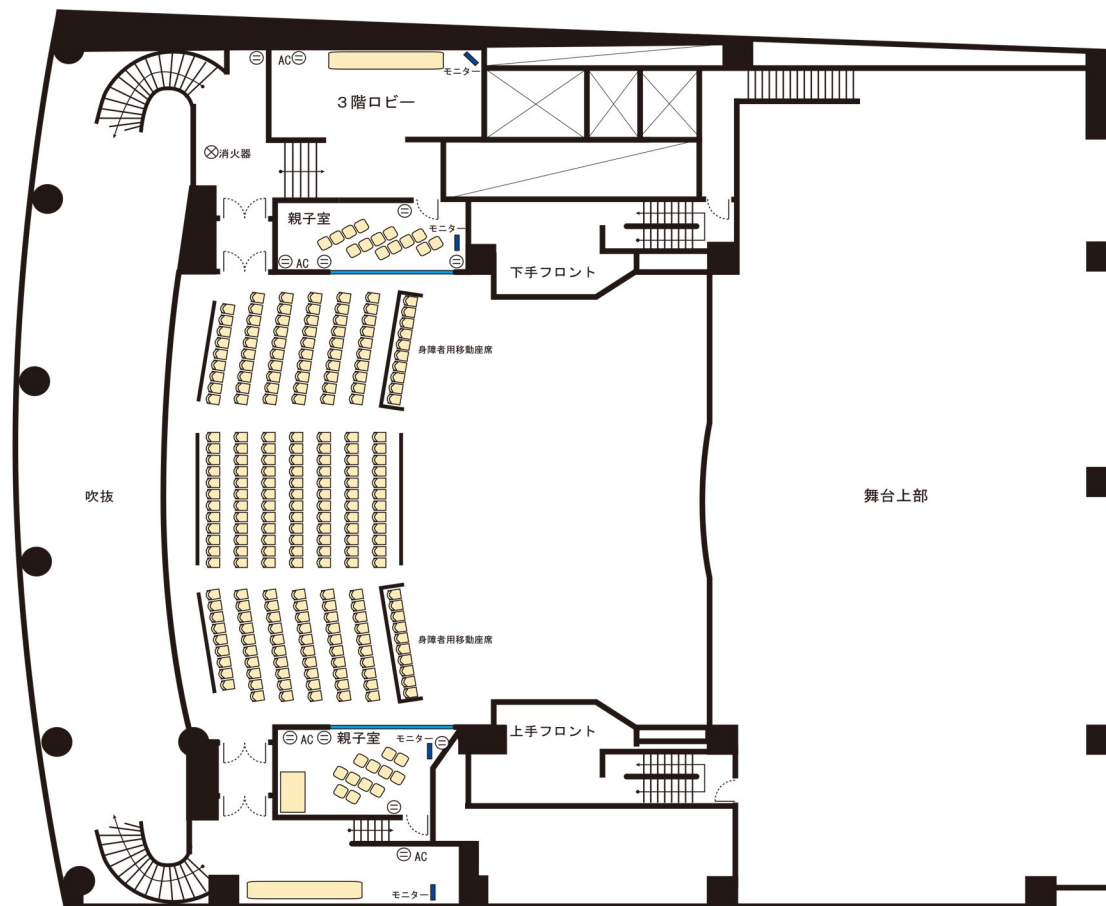

県民文化センターふくやま 地下平面図

縮尺1/200

