
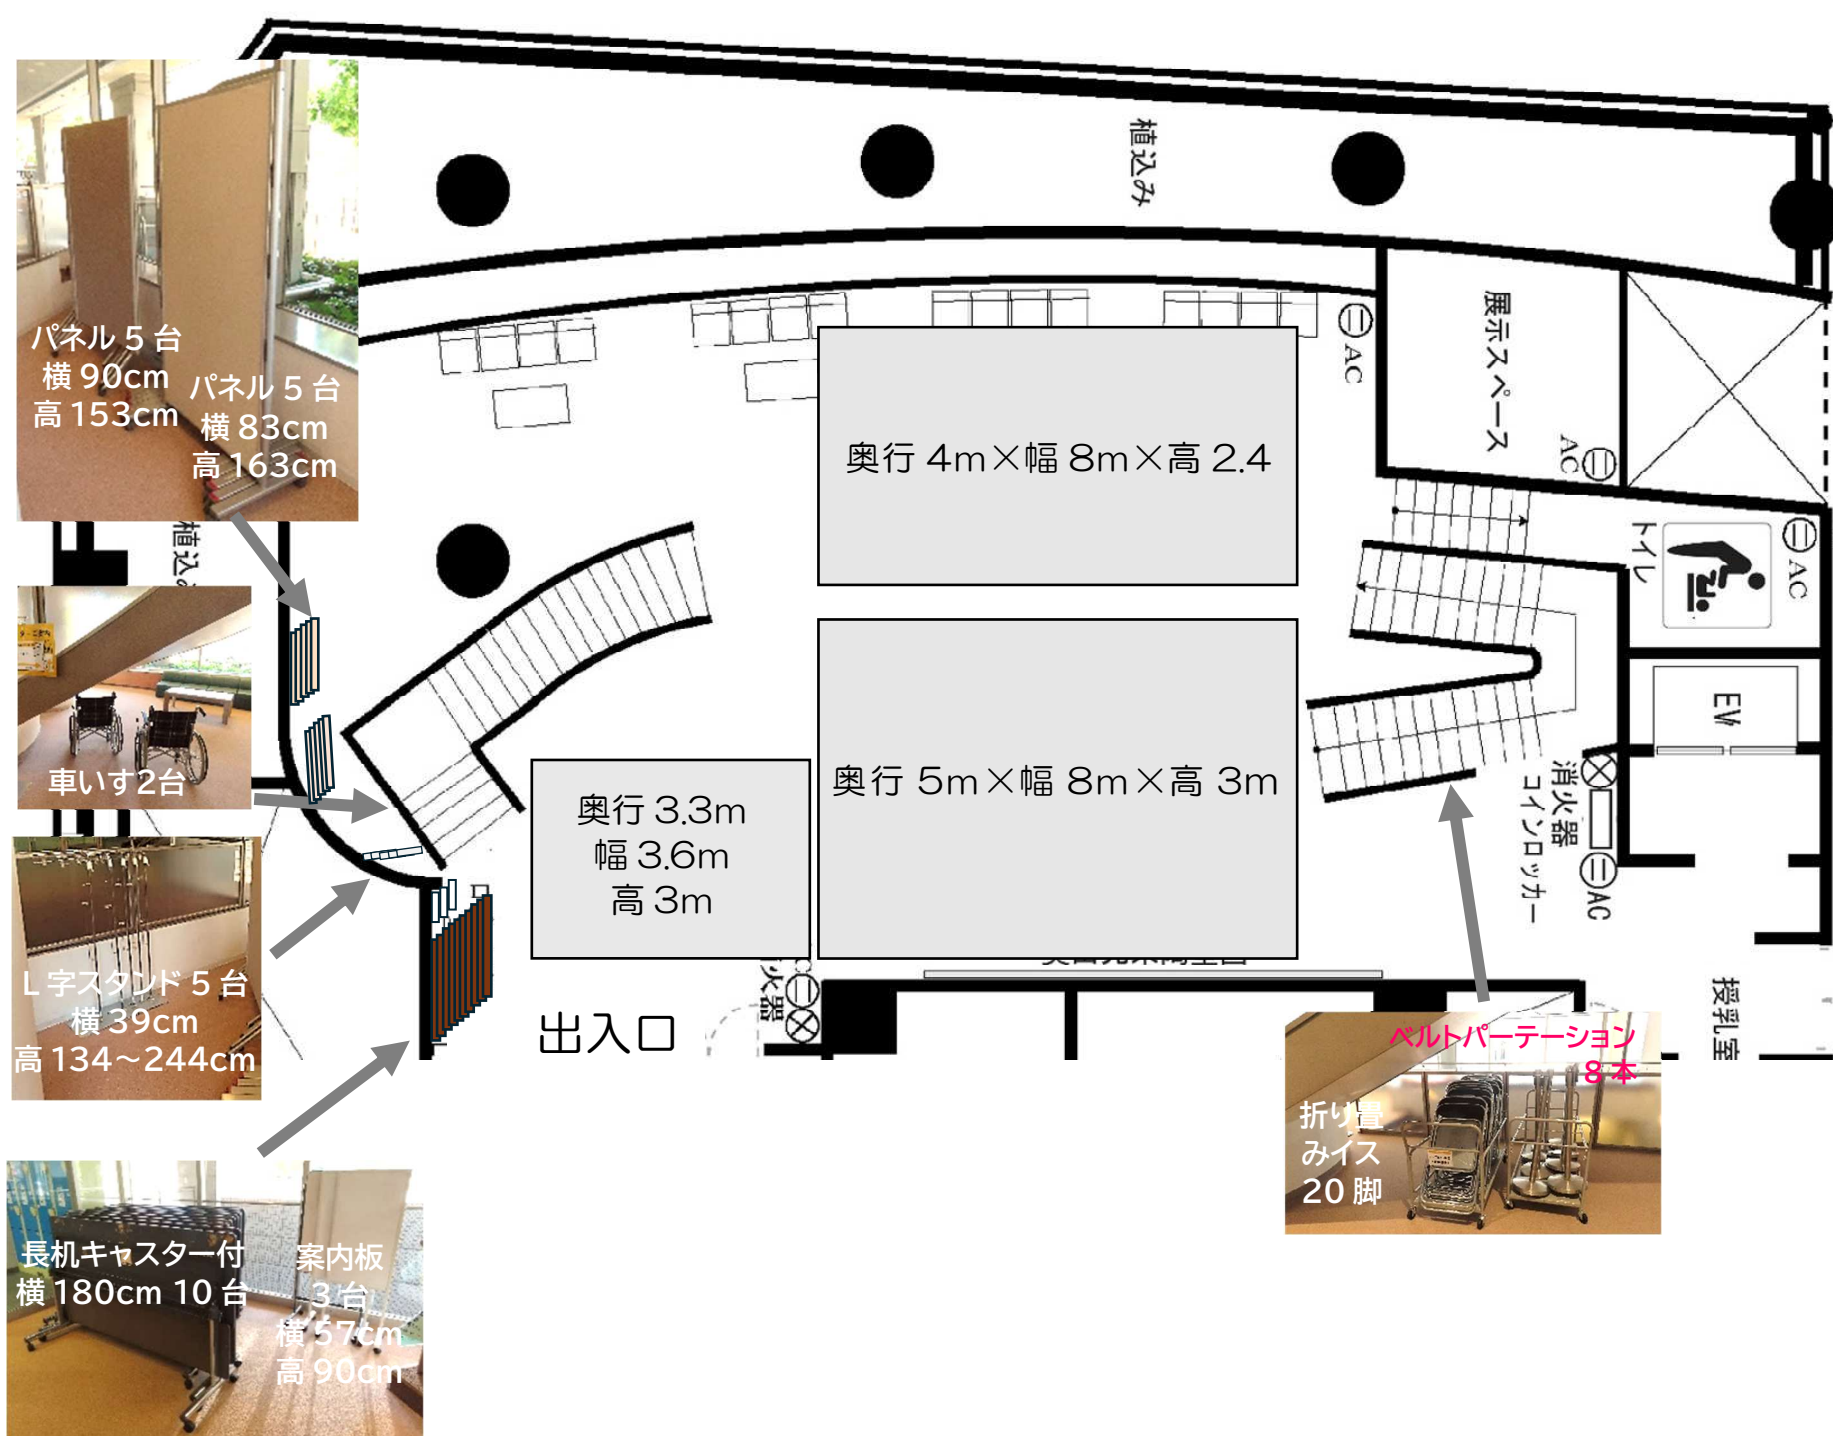
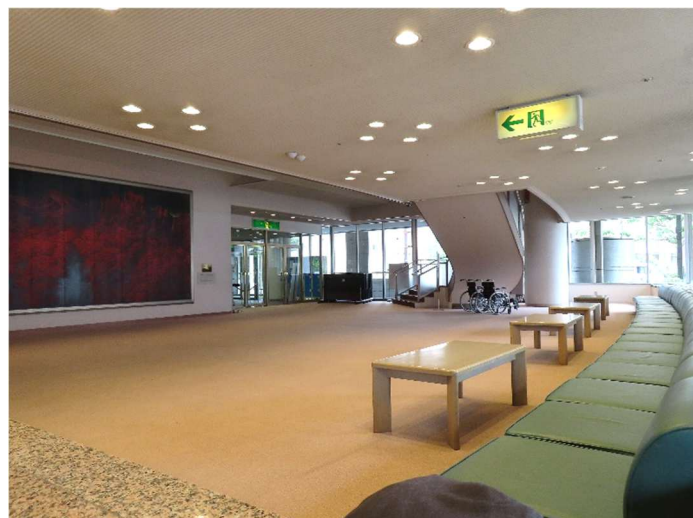


ロビー(1階)

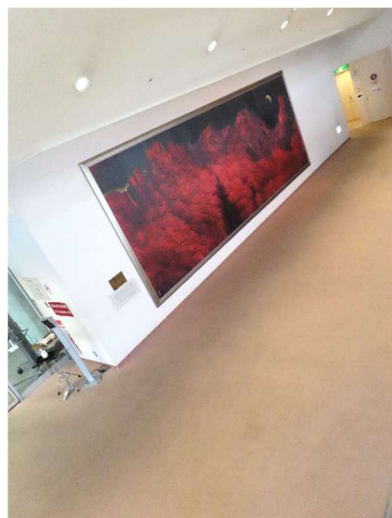

- 長机 キャスター付 10 台 入口入った左手
- 案内板 3 台 入口入った左手 長机の横
- パネル 10 台 5 台ずつ 左階段の裏
- L 字スタンド 5 台 5 台ずつ 左の階段裏奥
- 車イス 2 台 左階段の下

上記をご参考に、ご利用後の原状復帰をお願い申し上げます。