県民文化センターふくやま　照明基本吊図
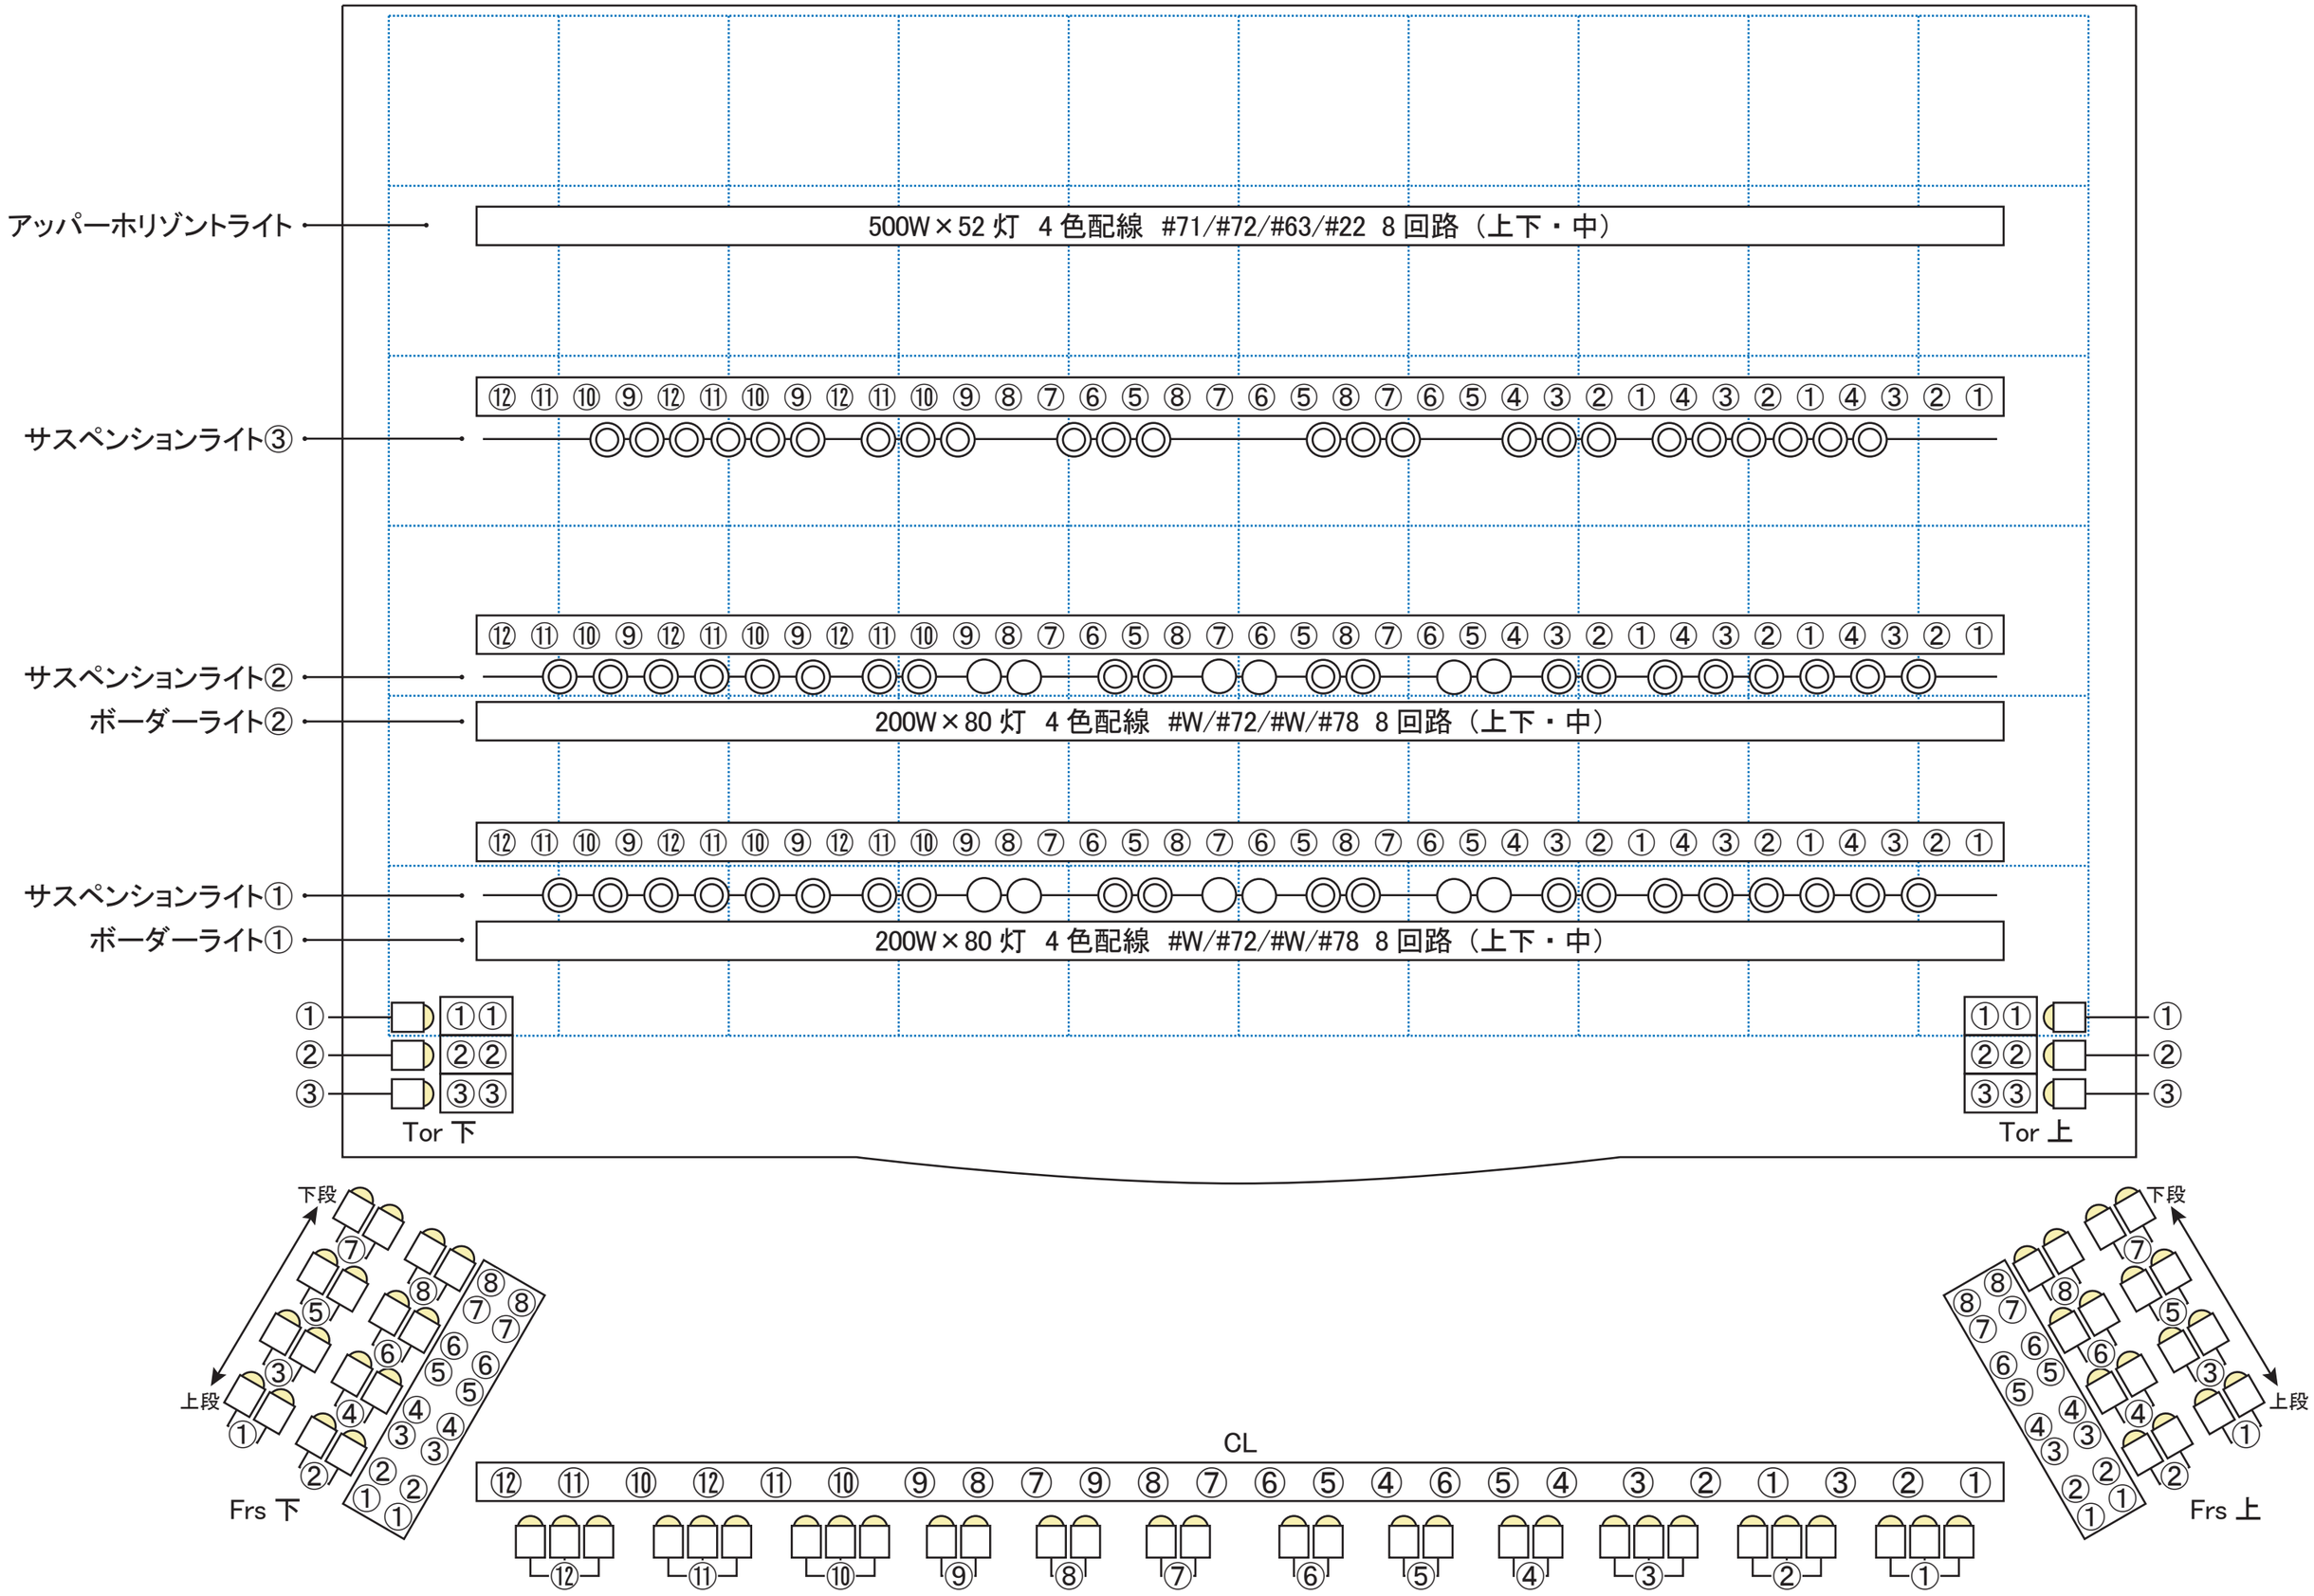
2021/4